



COMUNE DI COLLEPASSO

Provincia di Lecce

IV° Settore

Urbanistica - Lavori Pubblici - Assetto del Territorio - Edilizia

Piazza Dante 25 - 73040 Collepasso (Le)

Tel. 0833 346836 - Fax 0833 349000

LAVORI DI SISTEMAZIONE TRATTO URBANO DELLA S.P.361

PROGETTO DEFINITIVO - ESECUTIVO

COMMITTENTE : Comune di Collepasso

DATA: Novembre 2017


PROGETTISTA : Ing. Daniele GRECO

R.U.P. : Ing. Daniele GRECO



Spazio riservato all'U.T.C.

Tav. 3 - Rilievo fotografico

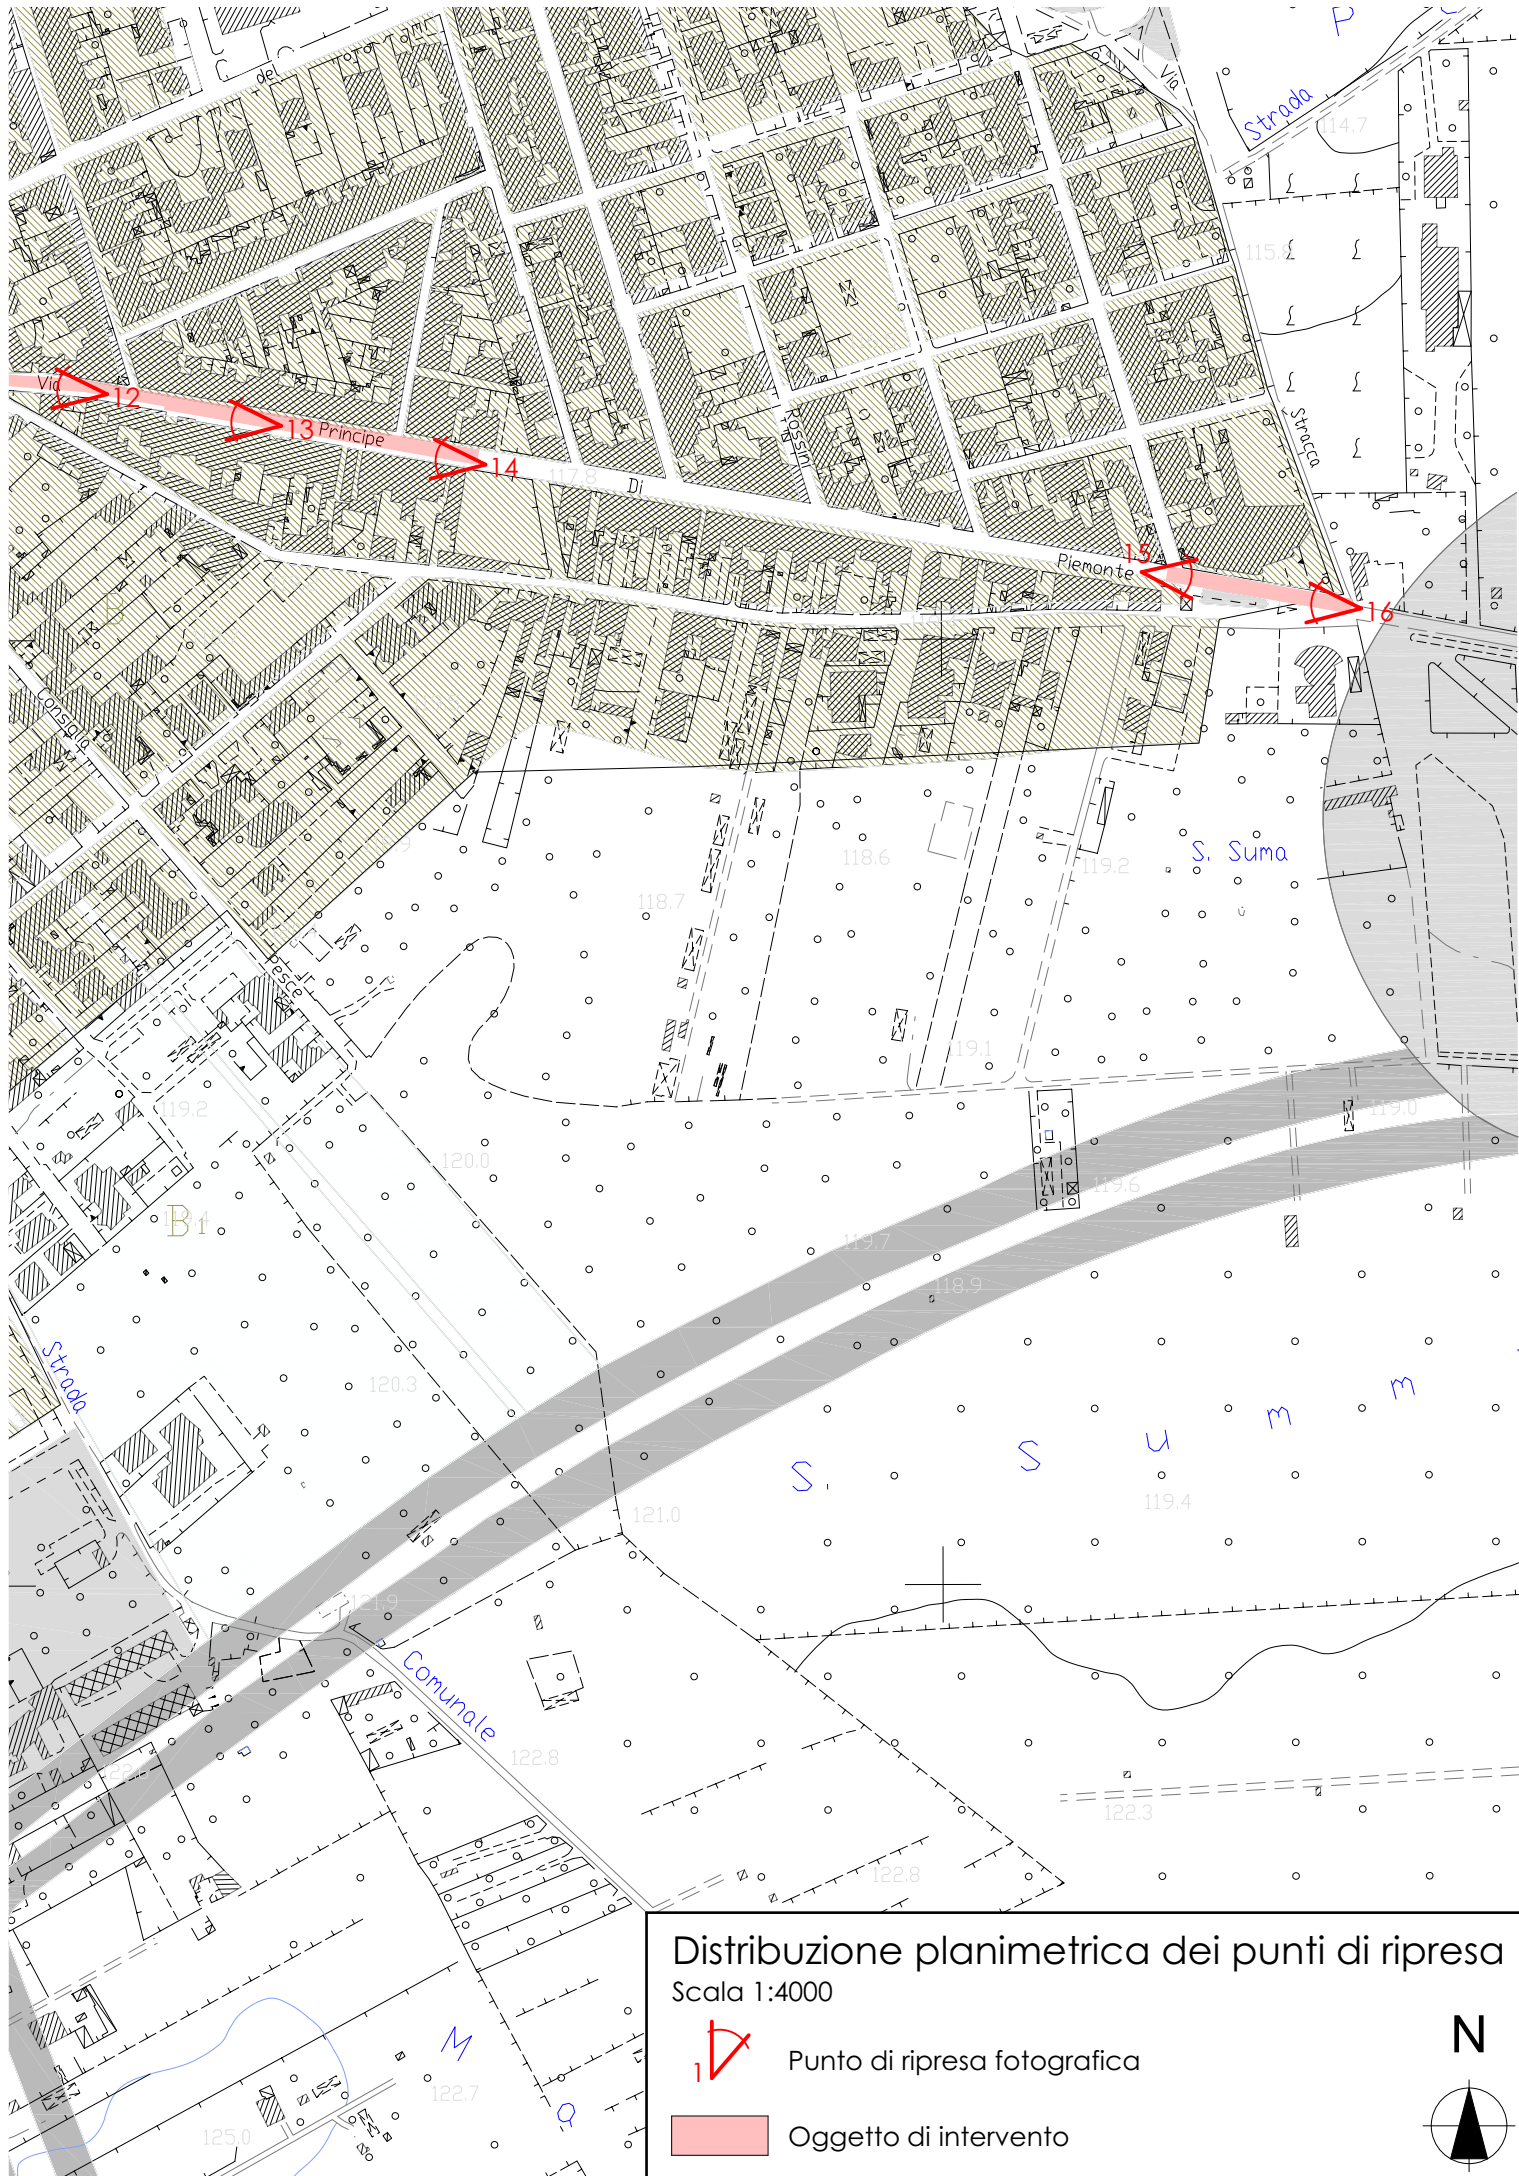scala 1: 4000



Distribuzione planimetrica dei punti di ripresa
 Scala 1:4000

-  Punto di ripresa fotografica
-  Oggetto di intervento

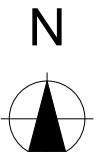




FOTO 1



FOTO 2



FOTO 3



FOTO 4



FOTO 5



FOTO 6



FOTO 7



FOTO 8



FOTO 9



FOTO 10



FOTO 11



FOTO 12



FOTO 13



FOTO 14



FOTO 15



FOTO 16