COMUNE DI COLLEPASSO

Provincia di Lecce

IV° Settore

Urbanistica - Lavori Pubblici - Assetto del Territorio - Edilizia

Piazza Dante 25 - 73040 Collepasso (Le)
Tel. 0833 346836 - Fax 0833 349000

LAVORI DI SISTEMAZIONE TRATTO URBANO DELLA S.P.361

PROGETTO DEFINITIVO - ESECUTIVO

COMMITTENTE : Comune di Collepasso

DATA: Novembre 2017

PROGETTISTA : Ing. Daniele GRECO

R.U.P. : Ing. Daniele GRECO

Spazio riservato all'U.T.C.

Tav. 5A - Tratto n. 2: Stato di fatto

scala 1: 500

TRATTO STRADALE n.2

dall'intersezione tra via Carrozzini e via Roma
fino all'intersezione tra via Roma e via Battisti

STATO DI FATTO

Scala 1: 500

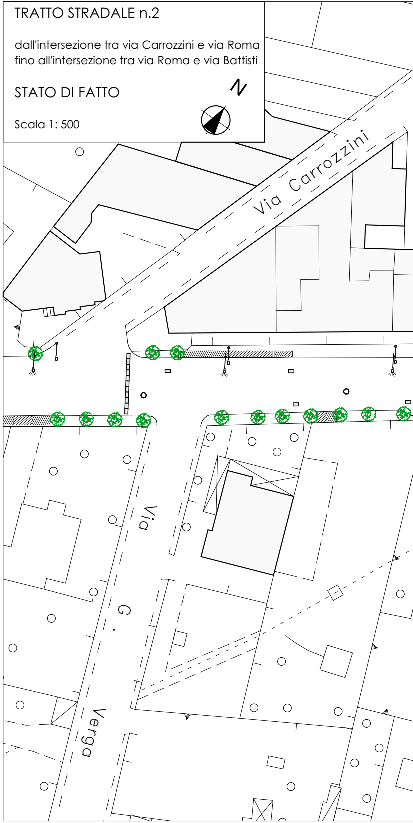
N
Via Carrozzini
Via G. Verga

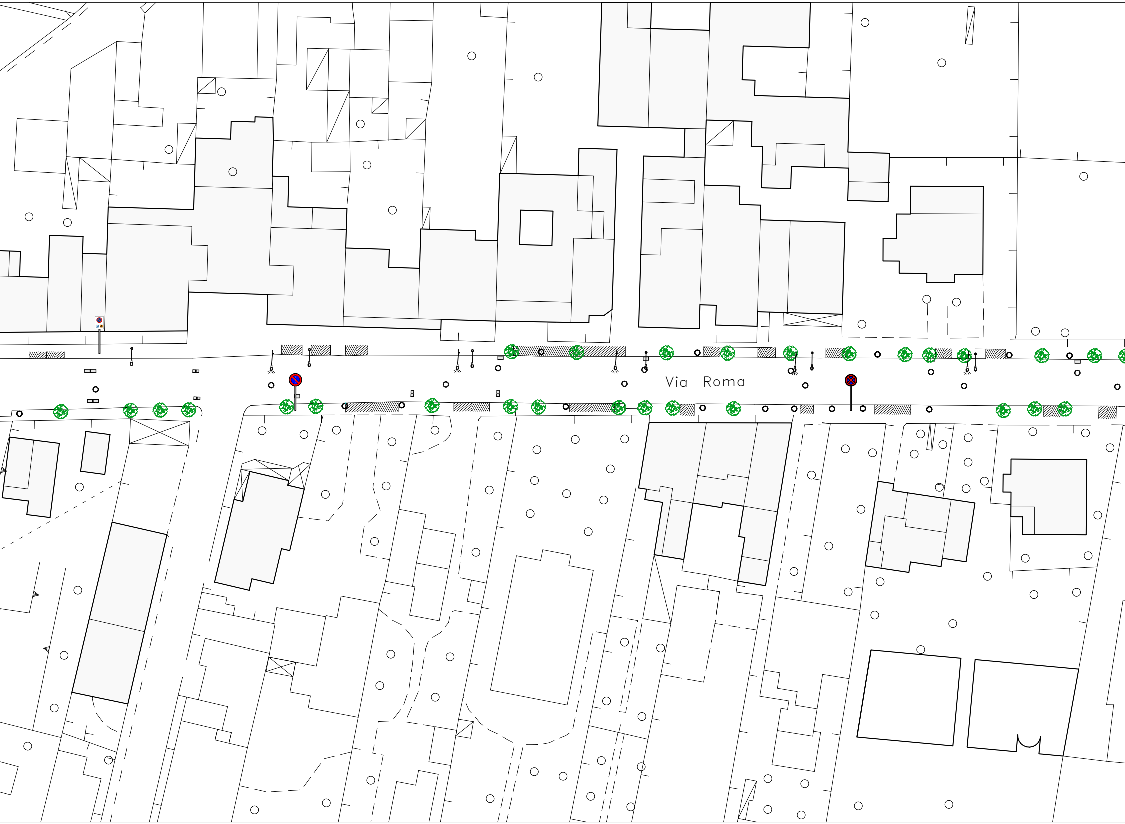

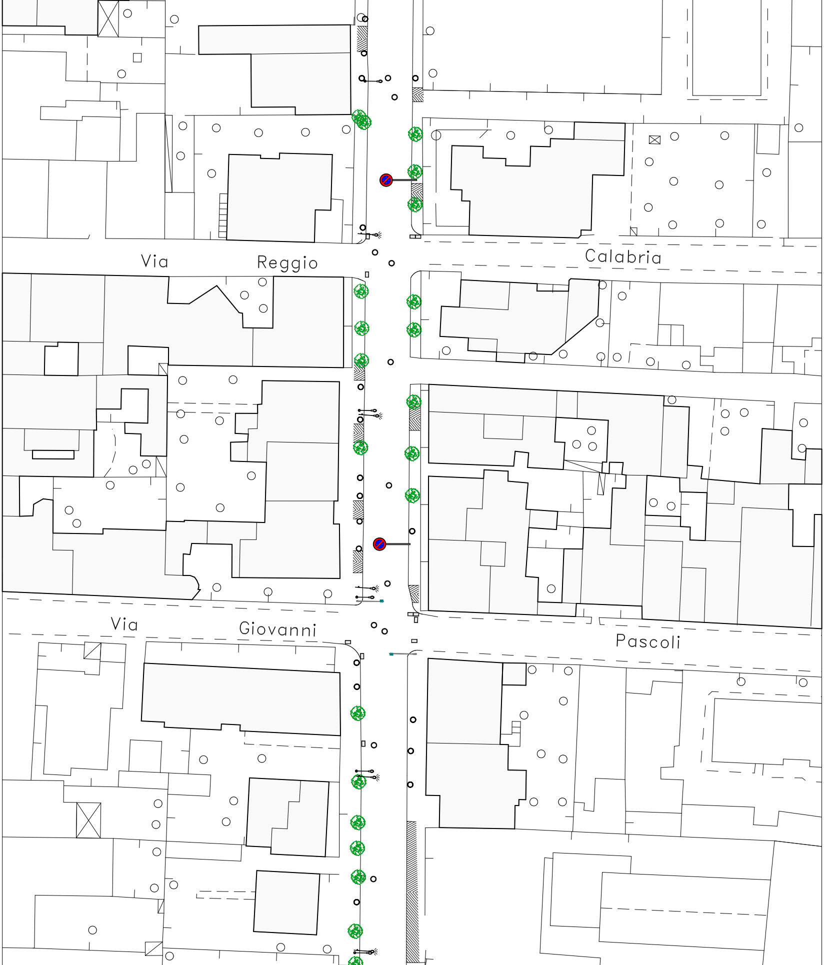
Via Reggio
Calabria
Via Giovanni
Pascoli

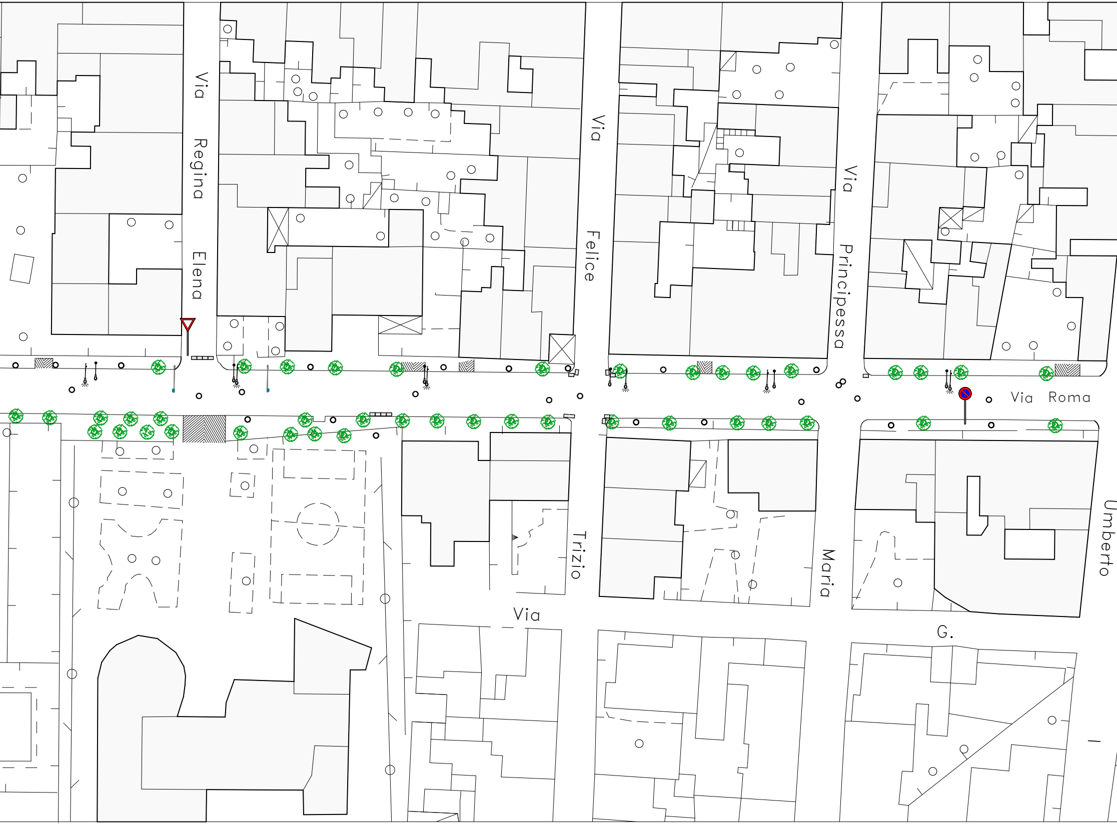
Via Regina Elena
Via Felice
Via Principessa
Via Roma
Trizio
Maria
Umberto
Via
G.

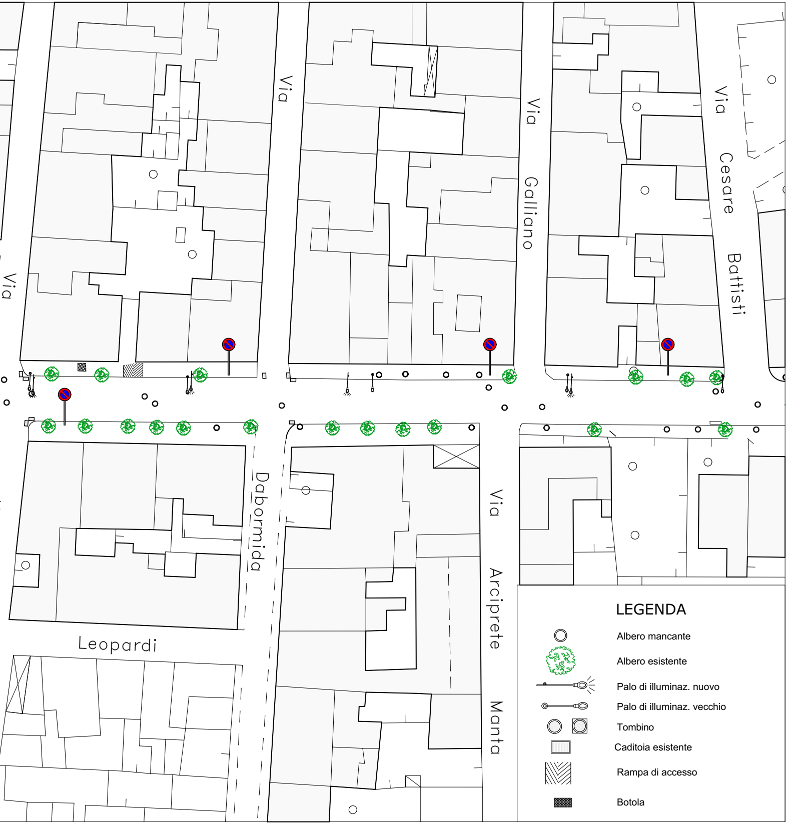
Via
Via
Via Galliano
Via Cesare Battisti
Dabormida
Leopardi
Via Arciprete Manta
LEGENDA
Albero mancante
Albero esistente
Palo di illuminaz. nuovo
Palo di illuminaz. vecchio
Tombino
Caditoia esistente
Rampa di accesso
Botola