COMUNE DI COLLEPASSO

Provincia di Lecce

IV° Settore

Urbanistica - Lavori Pubblici - Assetto del Territorio - Edilizia

Piazza Dante 25 - 73040 Collepasso (Le)
Tel. 0833 346836 - Fax 0833 349000

LAVORI DI
SISTEMAZIONE TRATTO URBANO DELLA S.P.361

PROGETTO DEFINITIVO - ESECUTIVO

COMMITTENTE :	Comune di Collepasso
DATA:	Novembre 2017
PROGETTISTA :	Ing. Daniele GRECO
R.U.P. :	Ing. Daniele GRECO

Spazio riservato all'U.T.C.

Tav. 5B - Tratto n. 2: Stato di progetto scala 1: 500

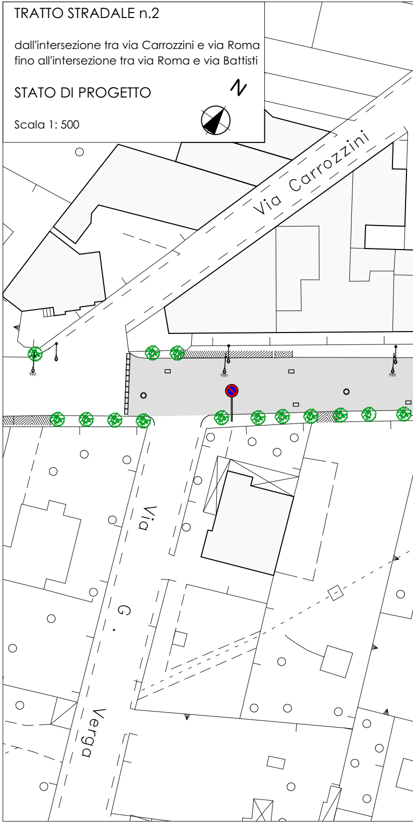

TRATTO STRADALE n.2

dall'intersezione tra via Carrozzini e via Roma
fino all'intersezione tra via Roma e via Battisti

STATO DI PROGETTO

Scala 1: 500

N
Via Carrozzini
Via G. Verga

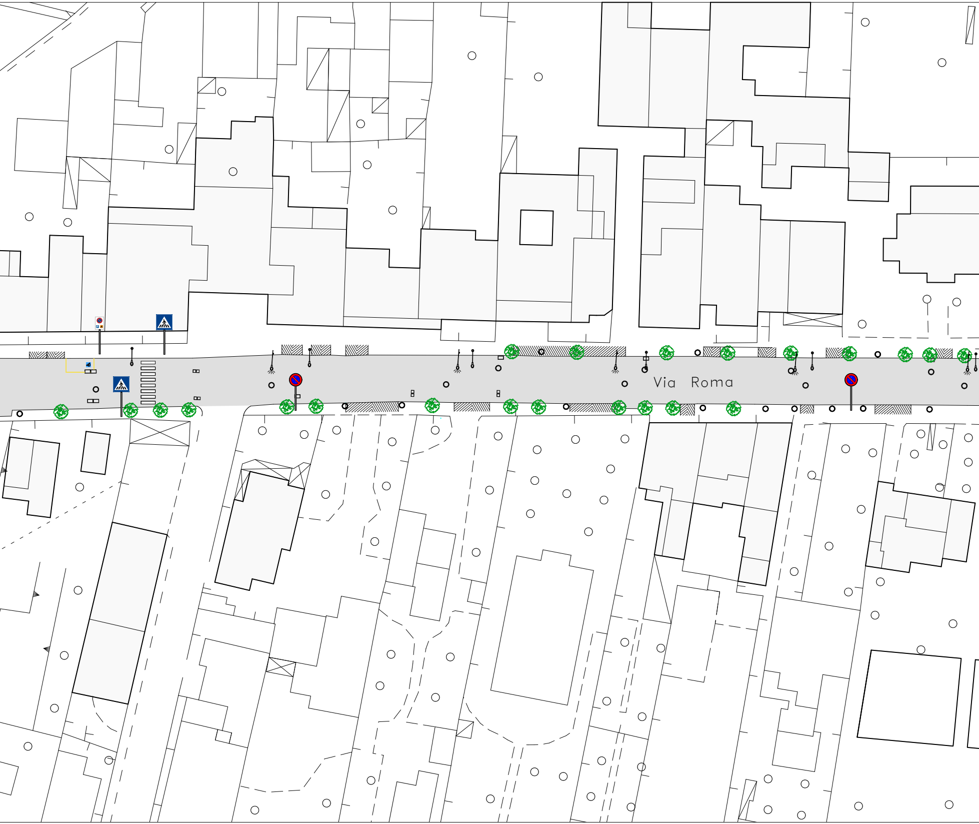

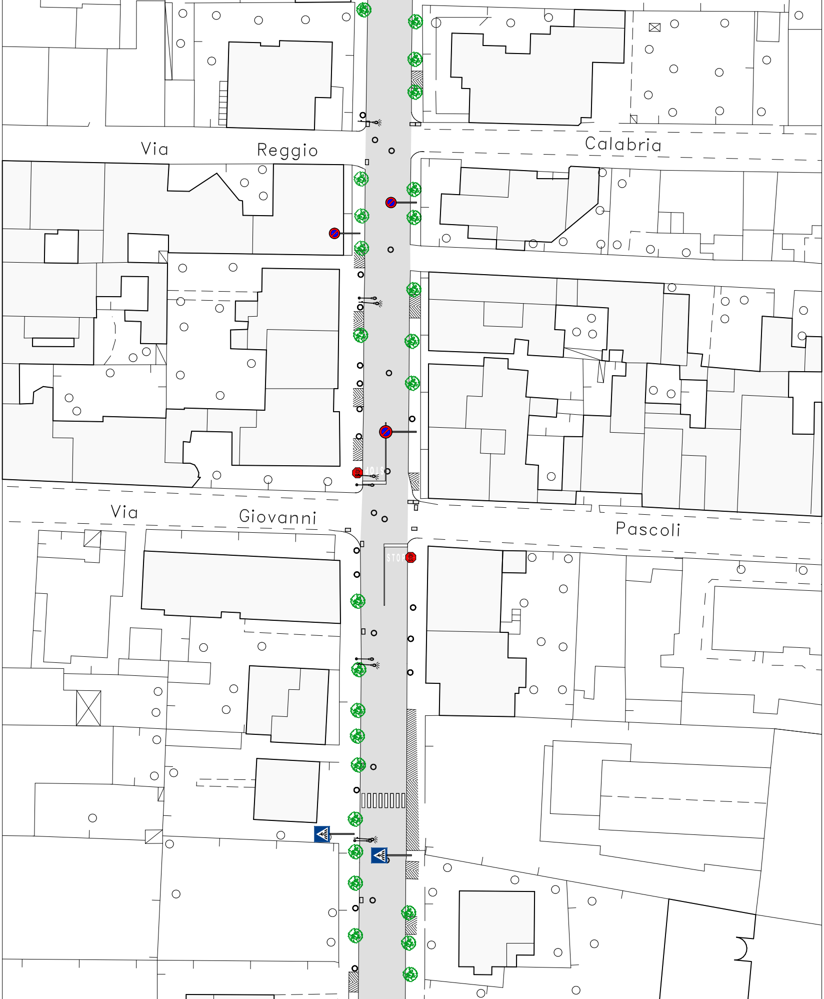
Via Reggio
Calabria
Via Giovanni
Pascoli
STOP
STOP

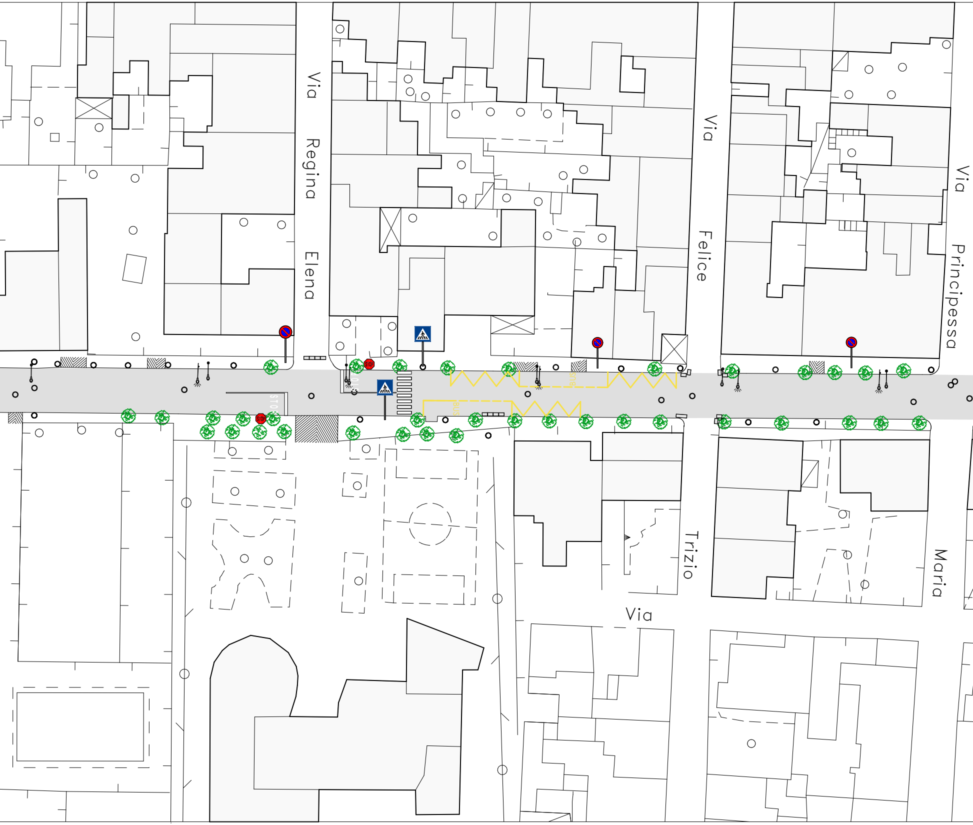
Via Regina Elena
Via Felice
Via Principessa Maria
Trizio
Via
STOP
BUS

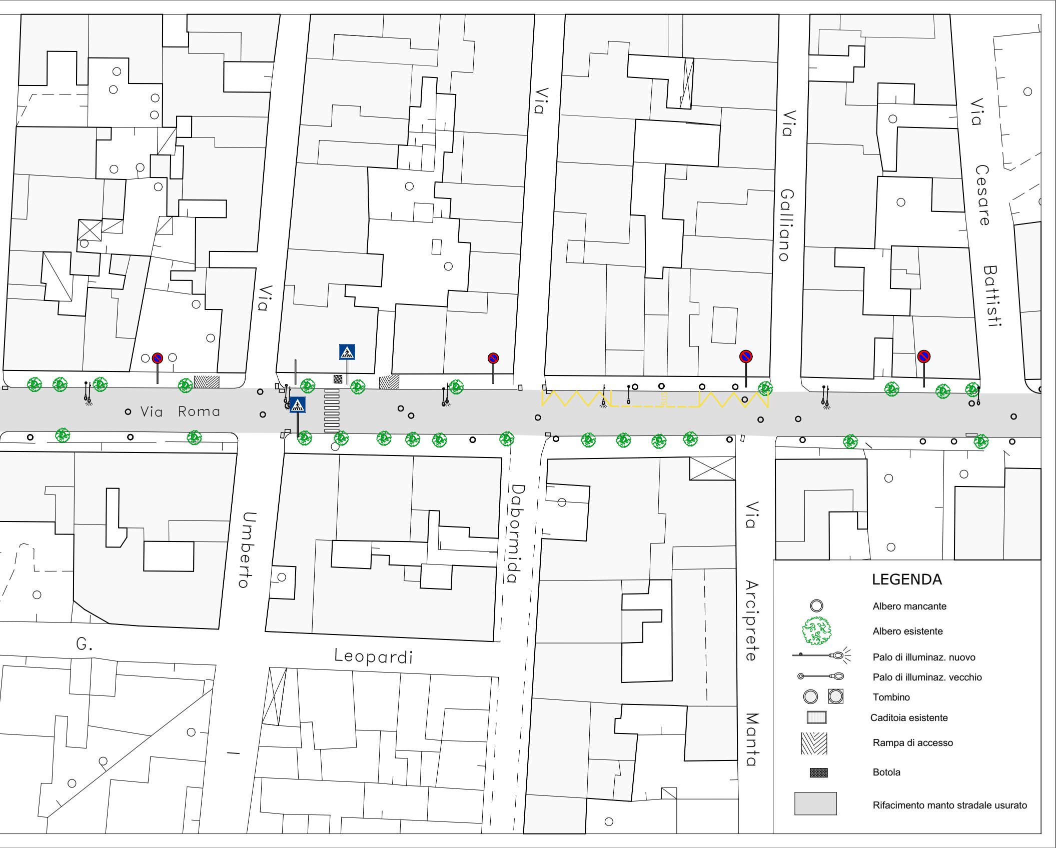
Via Roma
Via Umberto
G. Leopardi
Via Dabormida
Via Galliano
Via Arciprete Manta
Via Cesare Battisti
LEGENDA
Albero mancante
Albero esistente
Palo di illuminaz. nuovo
Palo di illuminaz. vecchio
Tombino
Caditoia esistente
Rampa di accesso
Botola
Rifacimento manto stradale usurato