



COMUNE DI COLLEPASSO

Provincia di Lecce

IV° Settore

Urbanistica - Lavori Pubblici - Assetto del Territorio - Edilizia

Piazza Dante 25 - 73040 Collepasso (Le)

Tel. 0833 346836 - Fax 0833 349000

LAVORI DI SISTEMAZIONE TRATTO URBANO DELLA S.P.361

PROGETTO DEFINITIVO - ESECUTIVO

COMMITTENTE : Comune di Collepasso

DATA: Novembre 2017

PROGETTISTA : Ing. Daniele GRECO

R.U.P. : Ing. Daniele GRECO

Spazio riservato all'U.T.C.

Tav. 7A - Tratto n. 4: Stato di fatto



scala 1: 500

TRATTO STRADALE n.4




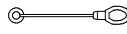


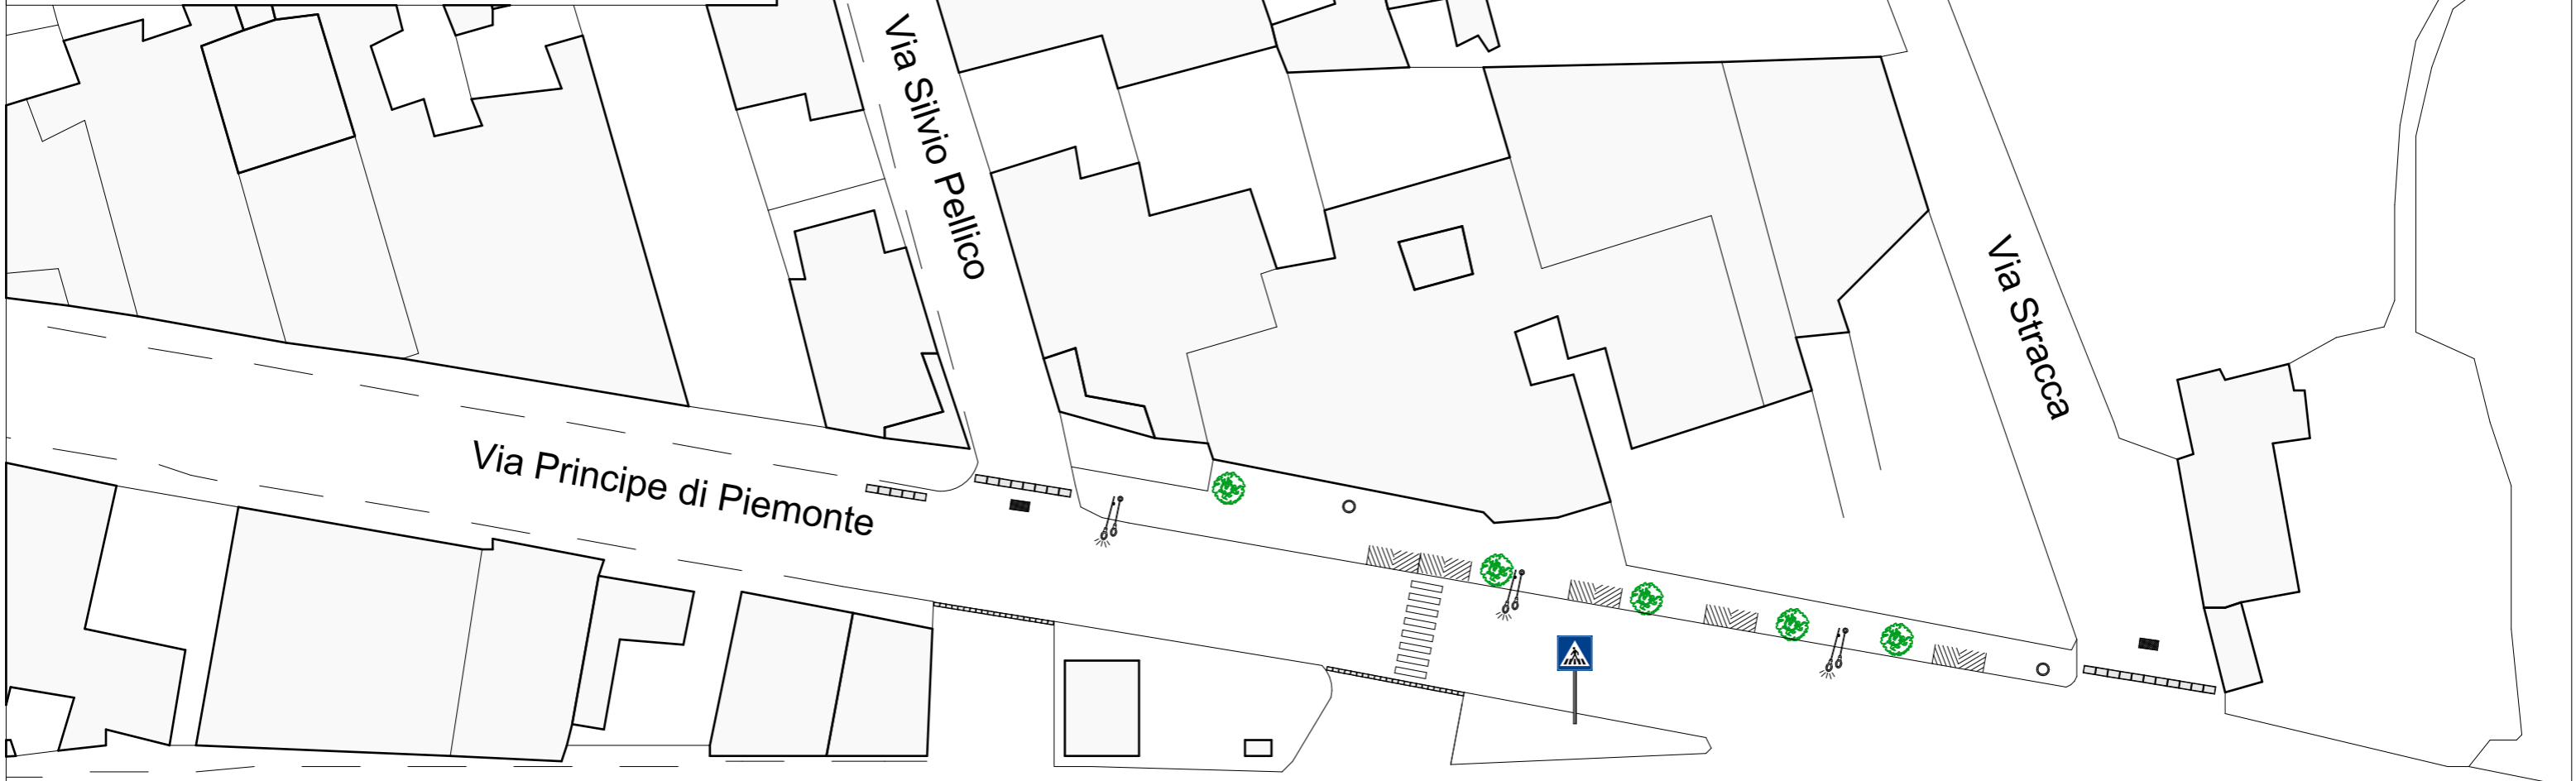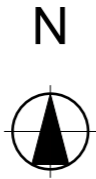

dall'intersezione tra via Principe di Piemonte e via Silvio Pellico
fino all'intersezione tra via Principe di Piemonte e via Stracca

STATO DI FATTO

Scala 1: 500



LEGENDA

-  Albero mancante
-  Albero esistente
-  Palo di illuminaz. nuovo
-  Palo di illuminaz. vecchio
-  Tombino
-  Caditoia esistente
-  Rampa di accesso
-  Botola